

СОГЛАСОВАНО:

2014 г.

УТВЕРЖДАЮ:

2014 г.

ЛОКАЛЬНЫЙ СМЕТНЫЙ РАСЧЕТ №
(локальная смета)

Устройство обваловки БАГВ от растекания воды котельной Титан, 1 п.В.Баканский

(наименование работ и затрат, наименование объекта)

Основание:

Сметная стоимость строительных работ

Средства на оплату труда

Сметная трудоемкость

Составлен(а) в текущих (прогнозных) ценах по состоянию на 4 кв. 2014 г.

587,143 тыс. руб.

86,951 тыс. руб.


616,46 чел. час

№ пп	Обоснование	Наименование	Ед. изм.	Кол.	Стоимость единицы, руб.					Общая стоимость, руб.					Т/з осн. раб. на ед.	Т/з осн. раб. Всего	Т/з мех. на ед.	Т/з мех. Всего
					Всего	В том числе			Всего	В том числе								
						Осн.З/п	Эк.Маш	З/лМех		Осн.З/п	Эк.Маш	З/лМех						
1	2	3	4	5	6	7	8	9	10	11	12	13	14	15	16	17		
Раздел 1. Водоотведение																		
1	ТЕР01-02-057-03	Разработка грунта вручную в траншеях глубиной до 2 м без креплений с откосами, группа грунтов: 3	100 м3 грунта	0,03	1552,48	1552,48			47	47			248	7,44				
2	ТЕР23-01-001-01	Устройство основания под трубопроводы: песчаного	10 м3 основания	0,02	1751,26	66,81	40,17	2,70	35	1	1		10,2	0,2	0,35	0,01		
3	ТЕР23-01-003-03	Укладка трубопроводов из асбестоцементных безнапорных труб диаметром: 300 мм	1 км трубопровода	0,004	107936,43	3276,00	2059,88	203,43	432	13	8	1	450	1,8	18,41	0,07		
4	ТЕР01-02-061-02	Засыпка вручную траншей, пазух котлованов и ям, группа грунтов: 2	100 м3 грунта	0,03	585,14	585,14			18	18			97,2	2,92				
Итого по разделу 1 Водоотведение									5217					12,36		0,08		
Раздел 2. Устройство обваловки баков-аккумуляторов																		
5	ТЕР47-01-001-02	Планировка участка: вручную	100 м2	1,8	63,85	63,85			115	115			10,2	18,36				
6	ТЕР01-02-057-03	Разработка грунта вручную в траншеях глубиной до 2 м без креплений с откосами, группа грунтов: 3 - для фундамента	100 м3 грунта	0,36	1552,48	1552,48			559	559			248	89,28				
7	ТЕР06-01-001-01	Устройство бетонной подготовки	100м3 бетона	0,15	65186,43	1126,80	2190,37	186,66	9778	169	329	28	180	27	18	2,7		

ИТОГИ ПО СМЕТЕ:

Итого, подпу

late 19th

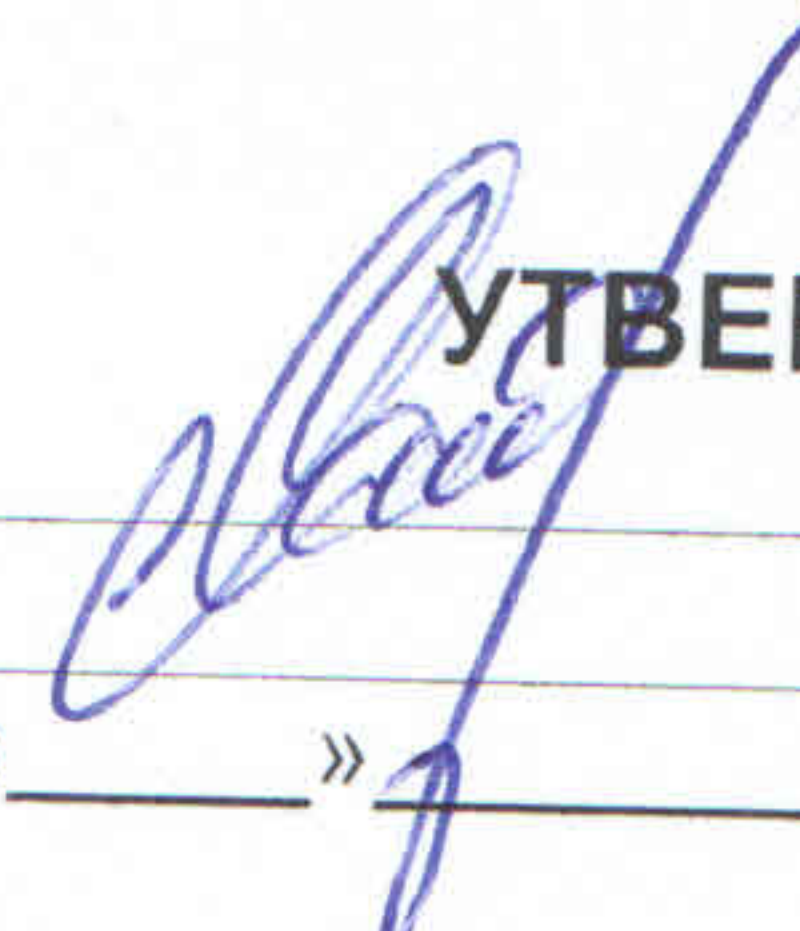УТВЕРЖДАЮ

 «___» _____ 2014г.

ВЕДОМОСТЬ ОБЪЕМОВ РАБОТ №

Устройство обваловки БАГВ от растекания воды котельной
Титан, 1 п.В.Баканский

№ пп	Наименование	Ед. изм.	Кол.
1	2	3	4
Раздел 1. Водоотведение			
1	Разработка грунта вручную в траншеях глубиной до 2 м без креплений с откосами, группа грунтов: 3	100 м3 грунта	0,03
2	Устройство основания под трубопроводы: песчаного	10 м3 основания	0,02
3	Укладка трубопроводов из асбестоцементных безнапорных труб диаметром: 300 мм	1 км трубопровод а	0,004
4	Засыпка вручную траншей, пазух котлованов и ям, группа грунтов: 2	100 м3 грунта	0,03
Раздел 2. Устройство обваловки баков-аккумуляторов			
5	Планировка участка: вручную	100 м2	1,8
6	Разработка грунта вручную в траншеях глубиной до 2 м без креплений с откосами, группа грунтов: 3 - для фундамента	100 м3 грунта	0,36
7	Устройство бетонной подготовки	100 м3 бетона, бутобетона и железобето на в деле	0,15
8	Устройство стен и плоских днищ при толщине: до 150 мм прямоугольных сооружений	100 м3 железобето на в деле	0,3356
9	Бетон , класс: В15 (М200)	м3	-34
10	Бетон , класс: В25 (М350)	м3	34

Составил: _____
 (должность, подпись, расшифровка)



УТВЕРЖДАЮ


2014г.

ВЕДОМОСТЬ ОБЪЕМОВ РАБОТ №

**Устройство обваловки БАГВ от растекания воды котельной
Титан, 1 п.В.Баканский**

№ пп	Наименование	Ед. изм.	Кол.
1	2	3	4
Раздел 1. Водоотведение			
1	Разработка грунта вручную в траншеях глубиной до 2 м без креплений с откосами, группа грунтов: 3	100 м3 грунта	0,03
2	Устройство основания под трубопроводы: песчаного	10 м3 основания	0,02
3	Укладка трубопроводов из асбестоцементных безнапорных труб диаметром: 300 мм	1 км трубопровод а	0,004
4	Засыпка вручную траншей, пазух котлованов и ям, группа грунтов: 2	100 м3 грунта	0,03
Раздел 2. Устройство обваловки баков-аккумуляторов			
5	Планировка участка: вручную	100 м2	1,8
6	Разработка грунта вручную в траншеях глубиной до 2 м без креплений с откосами, группа грунтов: 3 - для фундамента	100 м3 грунта	0,36
7	Устройство подстилающих и выравнивающих слоев оснований: из щебня	100 м3 материала основания (в плотном теле)	0,181
8	Устройство стен и плоских днищ при толщине: до 150 мм прямоугольных сооружений	100 м3 железобето на в деле	0,3356
9	Шпатлевка по штукатурке и сборным конструкциям: стен, подготовленных под окраску	100 м2 окрашиваем ой поверхности	1,02
10	Окраска вододисперсионными красками по подготовленной поверхности	100 м2 окрашиваем ой поверхности	1,02

Составил: инж. О.Т. Шевченко
(должность, подпись, расшифровка)

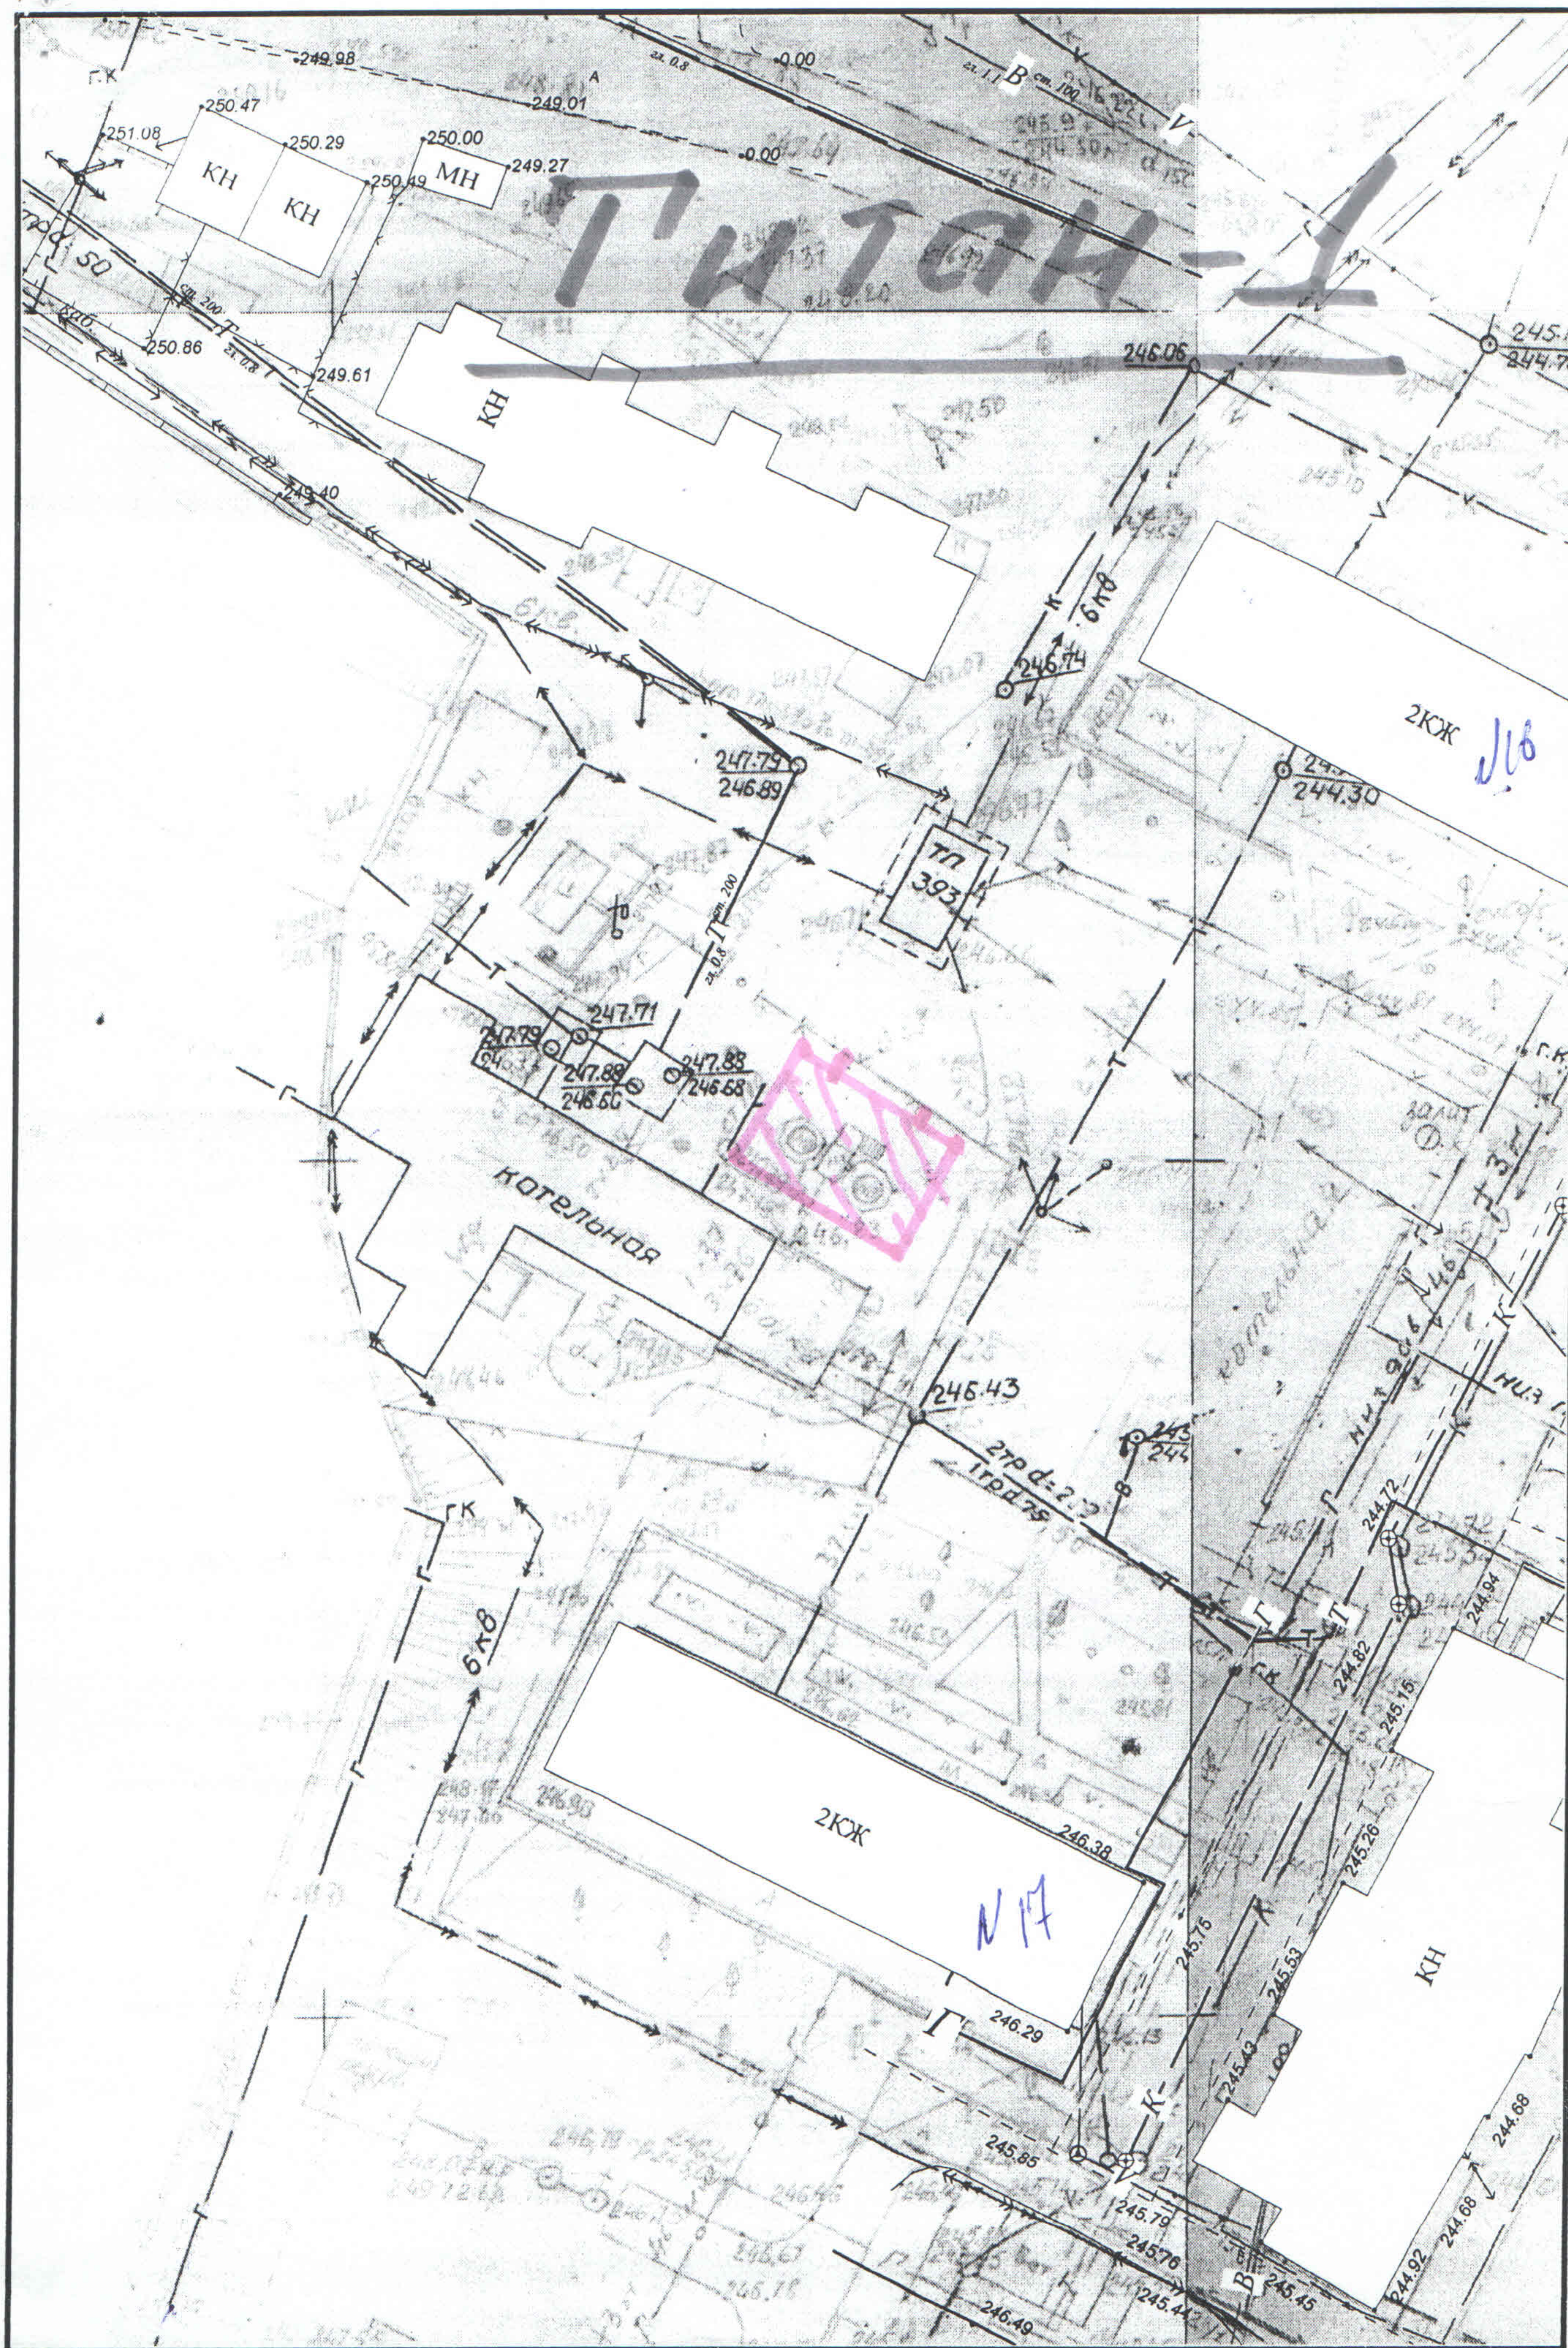

Масштаб 1:500